


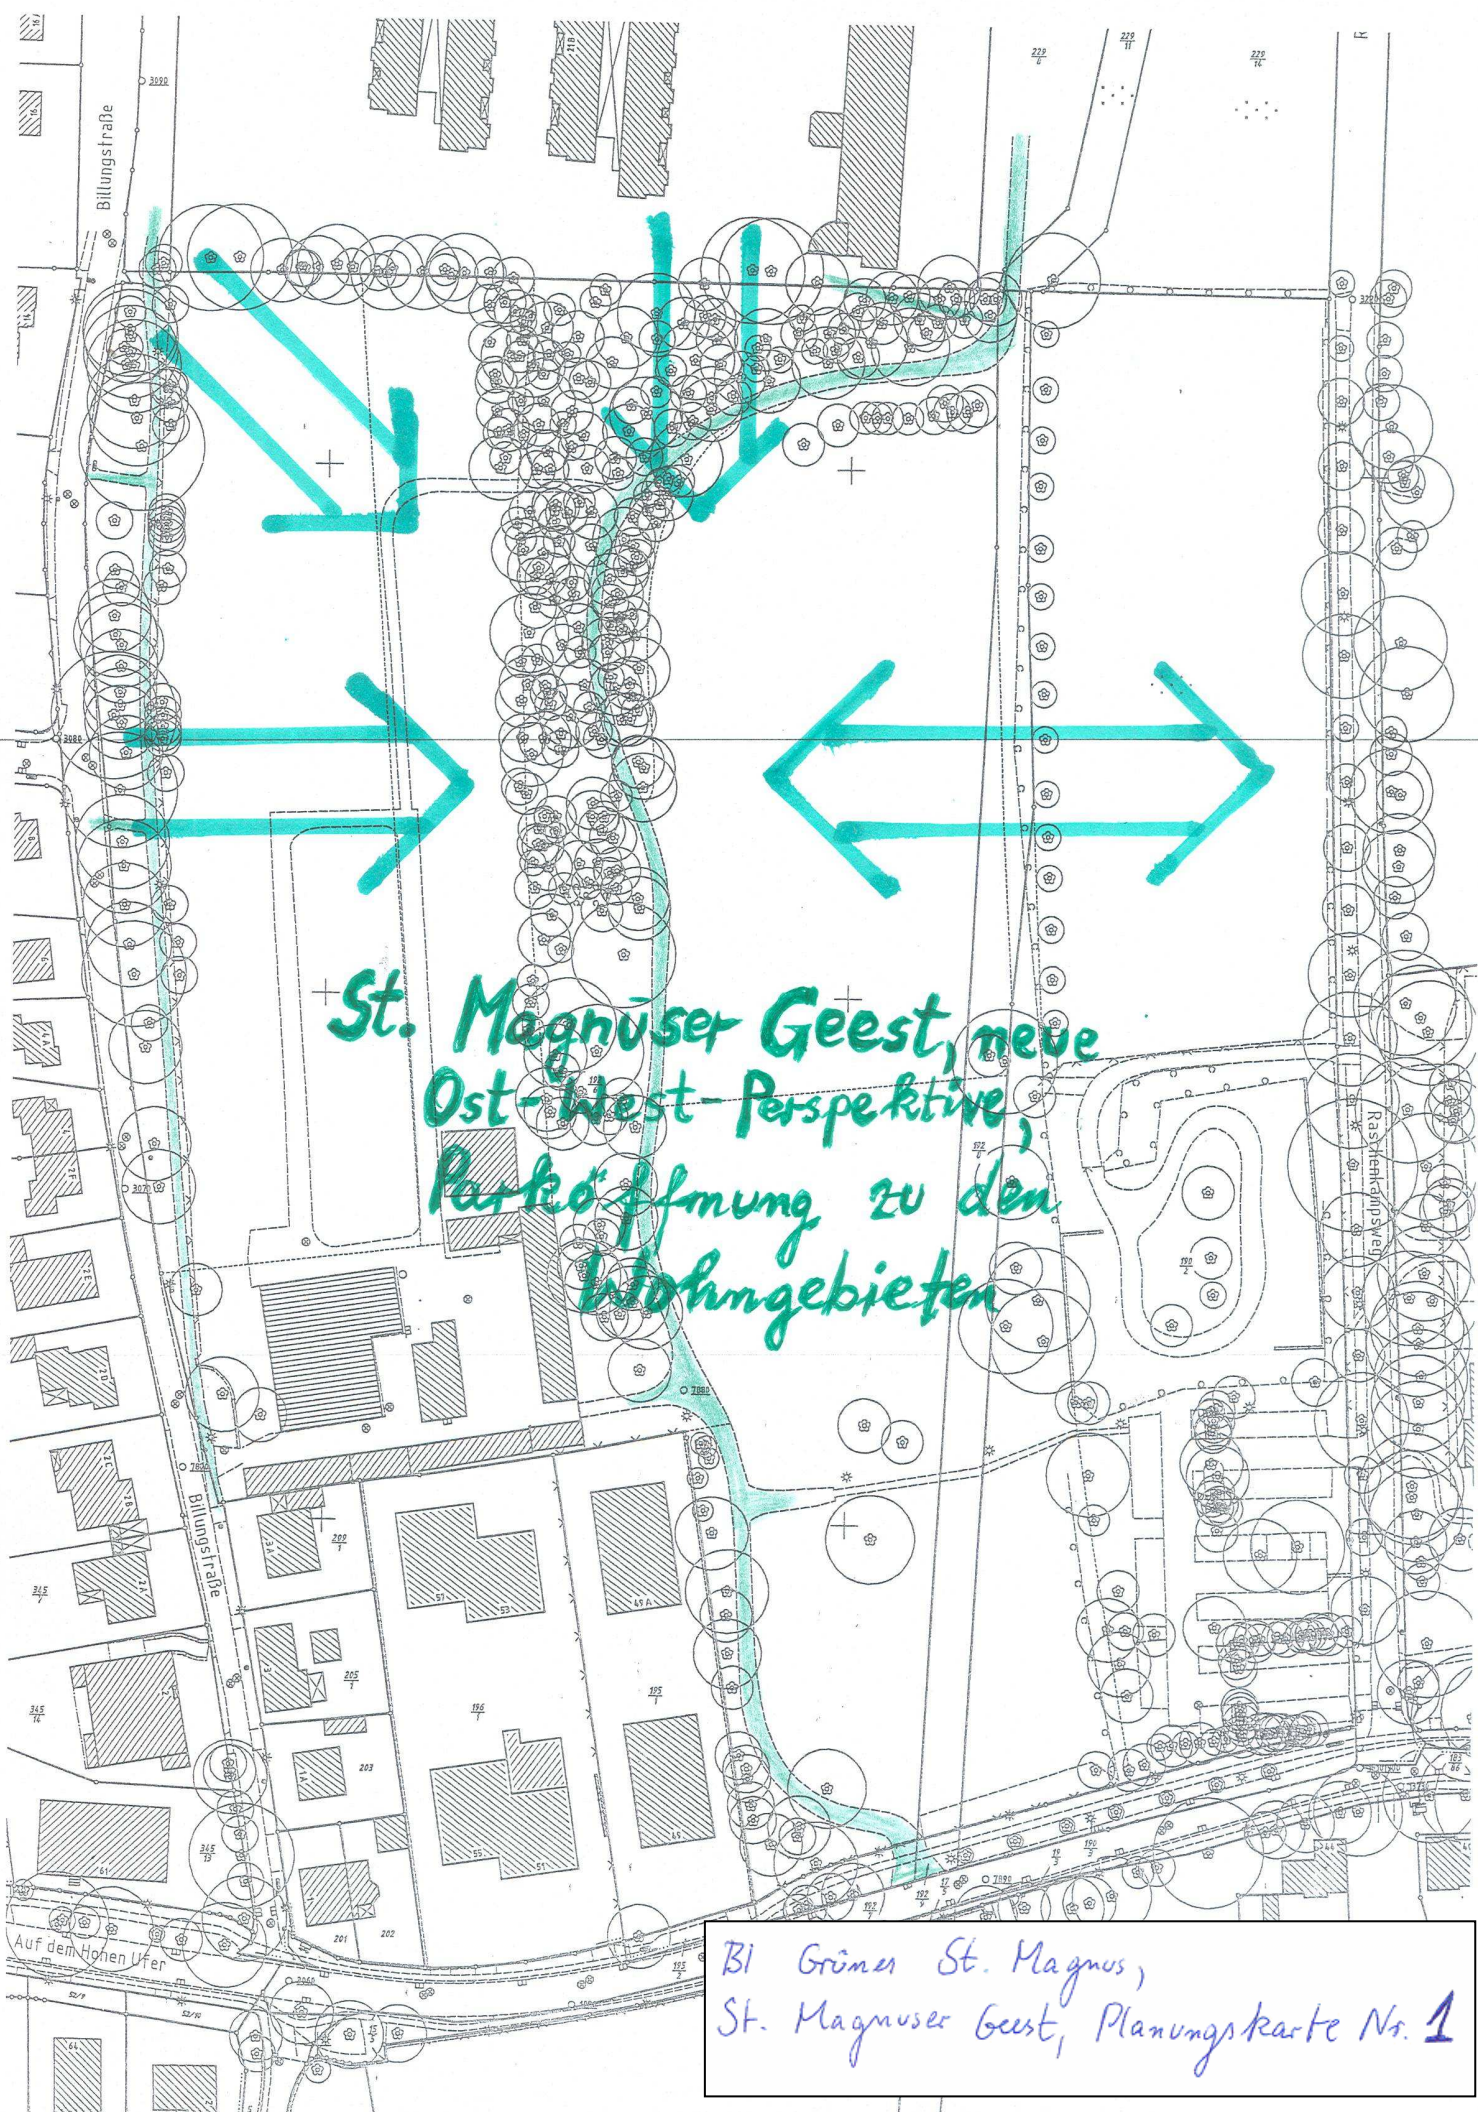

St. Magnuser Geest, neue
Ost-West-Perspektive,
Parköffnung zu den
Wohngebieten

BI Grüner St. Magnus,
St. Magnuser Geest, Planungskarte Nr. 1